
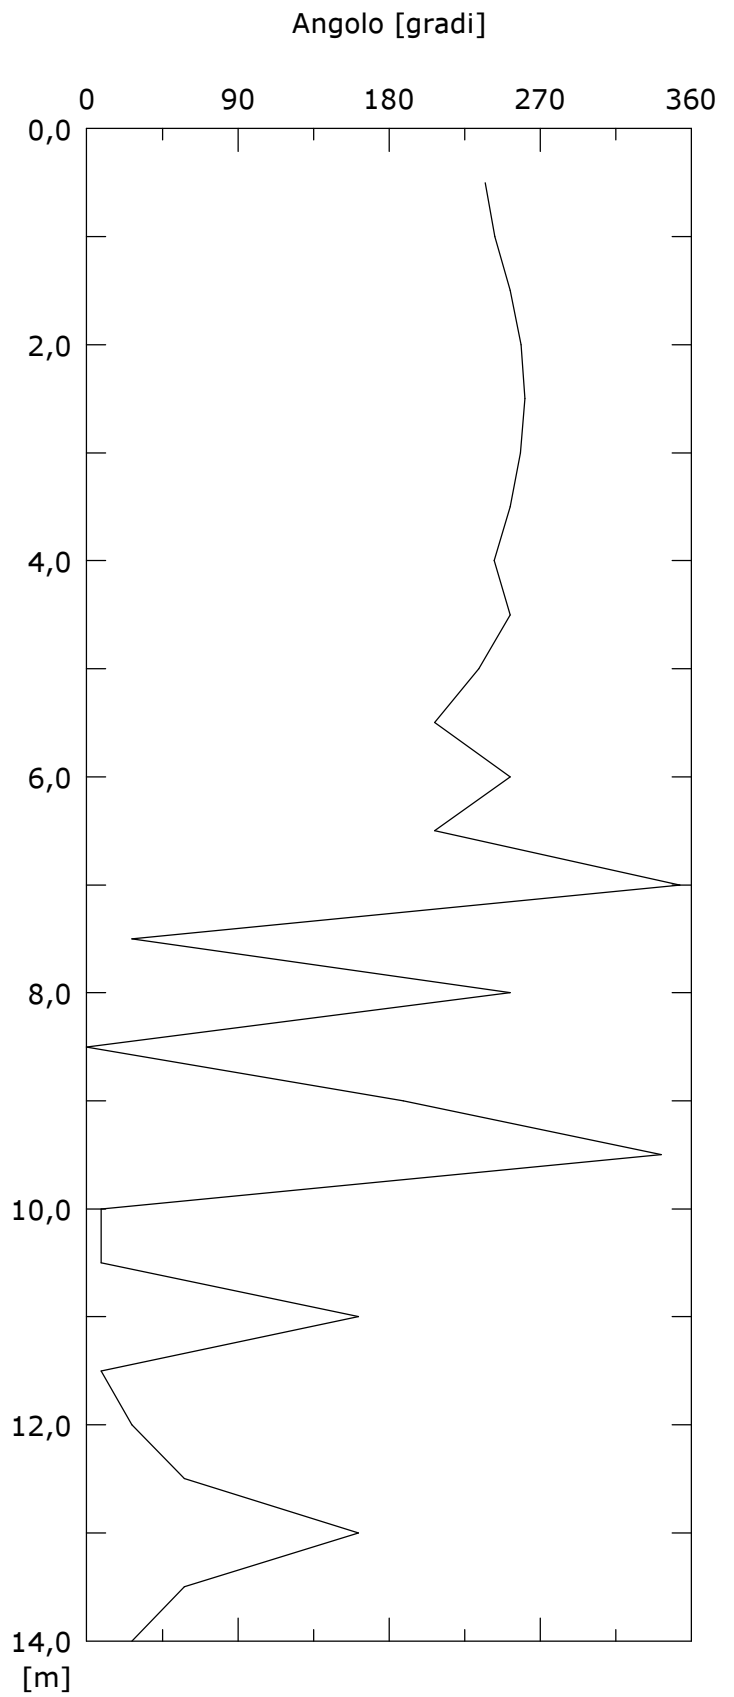


Sito: CASCINE Tubo: A

Elaborazione differenziale locale dal basso

Riferimento 000:28/10/2010

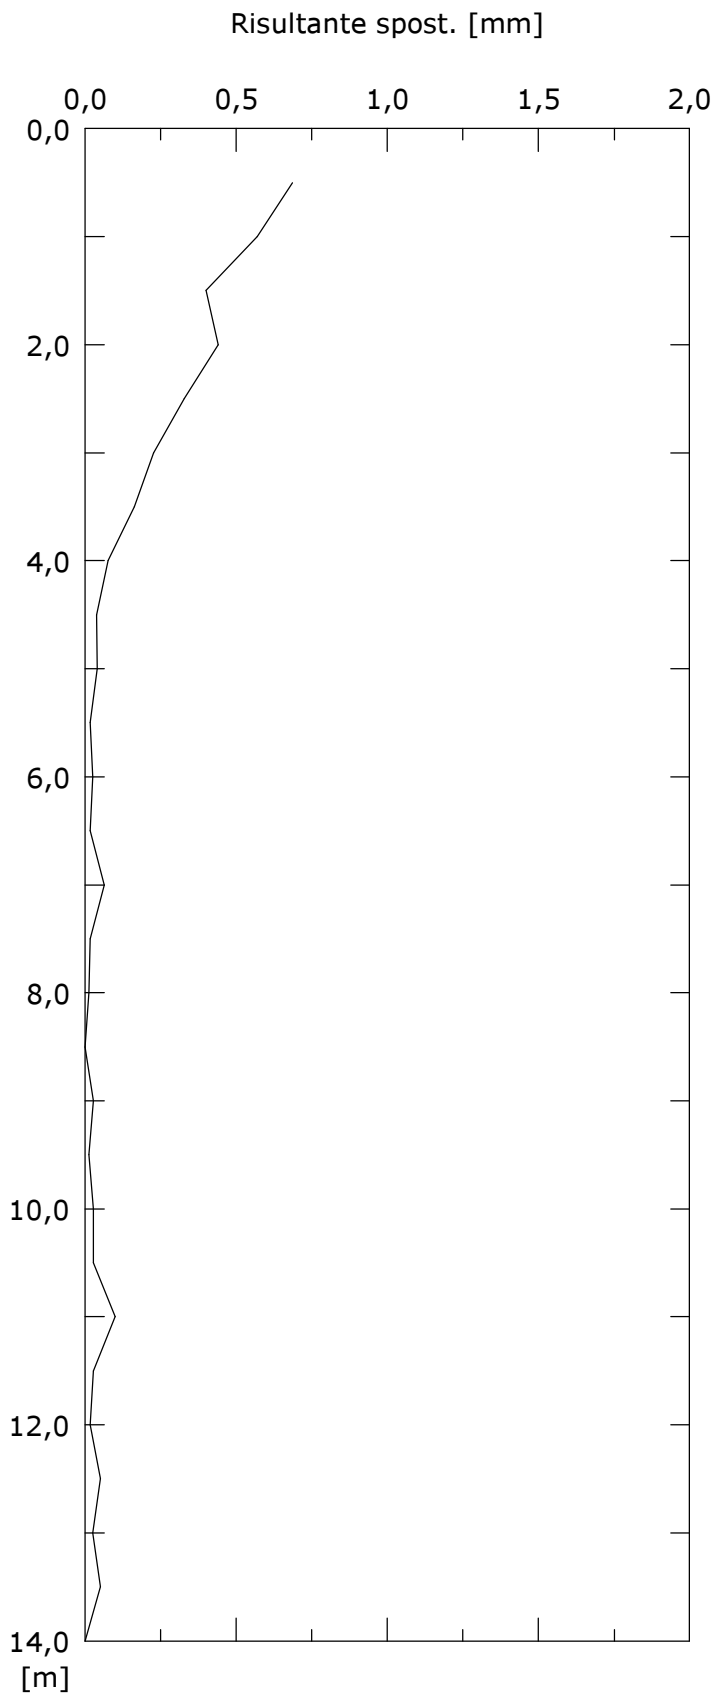

001:28/04/2011